

Здание

вид объекта недвижимости

Лист № 124 раздела 8

Всего листов раздела 8: 1452

Всего разделов: 5

Всего листов выписки: 1562


04.05.2026г. № КУВИ-001/2026-60919289

Кадастровый номер: 50:12:0100605:1884

Номер этажа (этажей): 17

План части этажа

17 этаж 1 секция

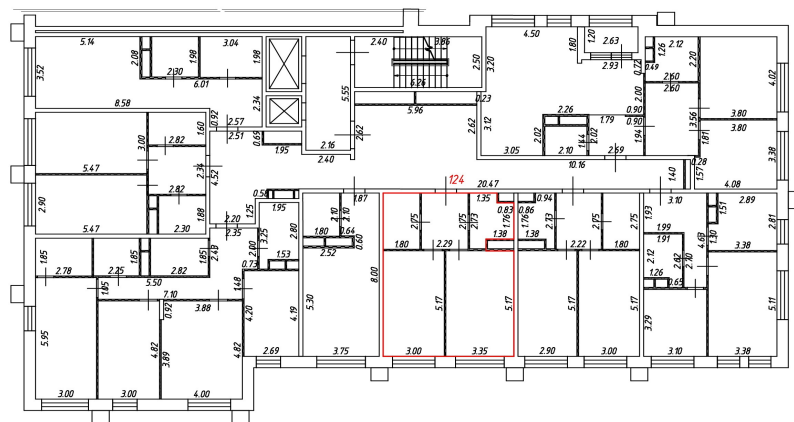

Условные обозначения:

- часть границы вновь образованного помещения
- стена с окном и дверью
- перегородка
- вентиляционный, коммуникационный короб
- лифт
- пилон железобетонный
- лестница
- конструкция для установки наружного блока кондиционера
- 3.75 – линейный размер
- 12 – номер помещения

Масштаб 1:200

Масштаб 1:200

ДОКУМЕНТ ПОДПИСАН
ЭЛЕКТРОННОЙ ПОДПИСЬЮ

Сертификат: 83997148184797998005552191040001978443

Владелец: ПУБЛИЧНО-ПРАВОВАЯ КОМПАНИЯ

РОСКАДАСТР

Действителен: с 24.12.2025 по 19.03.2027

полное наименование должности

М.П.

инициалы, фамилия