

Здание

вид объекта недвижимости

Лист № 1268 раздела 8

Всего листов раздела 8: 1452

Всего разделов: 5

Всего листов выписки: 1562

04.05.2026г. № КУВИ-001/2026-60919289

Кадастровый номер: 50:12:0100605:1884

Номер этажа (этажей): 1, антресоль

План части этажа


1 этаж 6 секция

1 этаж

антресоль

16

16

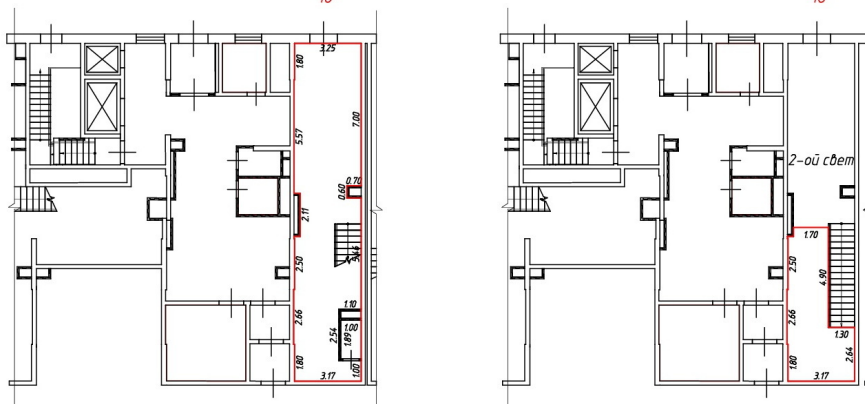

Условные обозначения:

- часть границы вновь образованного помещения
- стена с окном и дверью
- перегородка
- лифт
- пилон железобетонный
- вентиляционный, коммуникационный короб
- лестница
- конструкция для установки наружного блока кондиционера
- 3.75 — линейный размер
- 12 — номер помещения

Масштаб 1:200

Масштаб 1:200

ДОКУМЕНТ ПОДПИСАН  
ЭЛЕКТРОННОЙ ПОДПИСЬЮ

Сертификат: 83997148184797998005552191040001978443

Владелец: ПУБЛИЧНО-ПРАВОВАЯ КОМПАНИЯ

РОСКАДАСТР

Действителен: с 24.12.2025 по 19.03.2027

М.П.

полное наименование должности

инициалы, фамилия