

Здание  
вид объекта недвижимости

Лист № 469 раздела 8

Всего листов раздела 8: 1452

Всего разделов: 5

Всего листов выписки: 1562


04.05.2026г. № КУВИ-001/2026-60919289

Кадастровый номер: 50:12:0100605:1884

Номер этажа (этажей): 4

План части этажа

4 этаж 5 секция

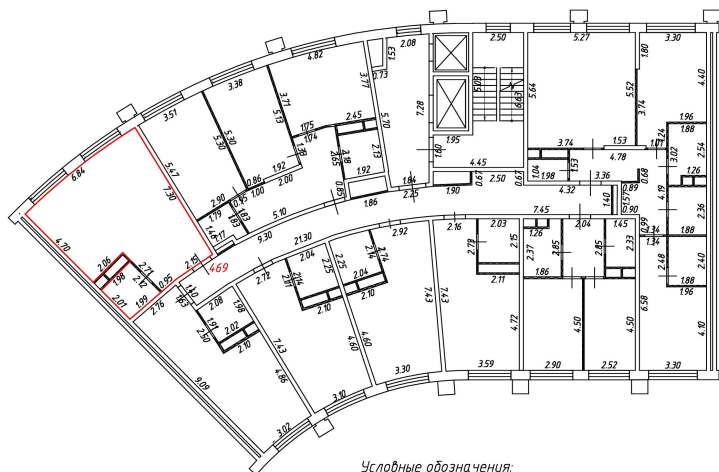

Условные обозначения:

- часть границы вновь образованного помещения
  - стена с окном и дверью
  - перегородка
  - лифт
  - плита железобетонный
  - вентиляционный, коммуникационный короб
  - лестница
  - конструкция для установки наружного блока кондиционера
- 3.75 — линейный размер    12 — номер помещения

Масштаб 1:200

Масштаб 1:200

ДОКУМЕНТ ПОДПИСАН  
ЭЛЕКТРОННОЙ ПОДПИСЬЮ

Сертификат: 83997148184797998005552191040001978443

Владелец: ПУБЛИЧНО-ПРАВОВАЯ КОМПАНИЯ

РОСКАДАСТР

Действителен: с 24.12.2025 по 19.03.2027

М.П.

полное наименование должности

инициалы, фамилия