

Здание
вид объекта недвижимости

Лист № 483 раздела 8

Всего листов раздела 8: 1452

Всего разделов: 5

Всего листов выписки: 1562


04.05.2026г. № КУВИ-001/2026-60919289

Кадастровый номер: 50:12:0100605:1884

Номер этажа (этажей): 6

План части этажа

6 этаж 5 секция

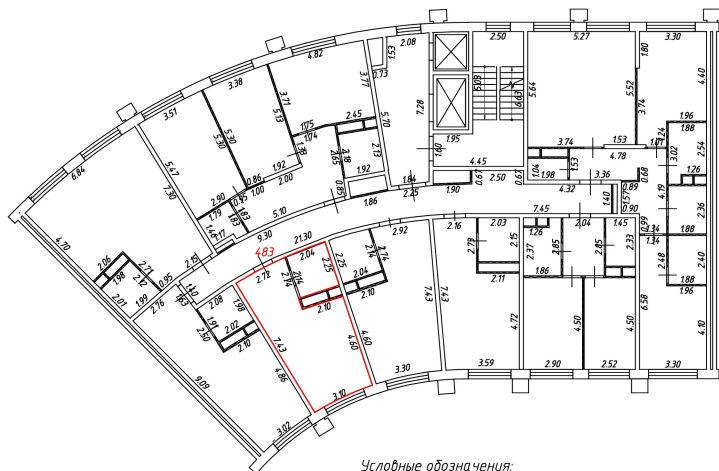

Условные обозначения:

- часть границы вновь образованного помещения
 - стена с окном и дверью
 - перегородка
 - лифт
 - колон железобетонный
 - вентиляционный, коммуникационный короб
 - лестница
 - конструкция для установки наружного блока кондиционера
- 3.75 — линейный размер 12 — номер помещения

Масштаб 1:200

Масштаб 1:200

ДОКУМЕНТ ПОДПИСАН
ЭЛЕКТРОННОЙ ПОДПИСЬЮ

Сертификат: 83997148184797998005552191040001978443

Владелец: ПУБЛИЧНО-ПРАВОВАЯ КОМПАНИЯ

РОСКАДАСТР

Действителен: с 24.12.2025 по 19.03.2027

М.П.

полное наименование должности

инициалы, фамилия