Здание
вид объекта недвижимости

Лист № 290 раздела 8	Всего листов раздела 8: 1452	Всего разделов: 5	Всего листов выписки: 1562

04.05.2026г. № КУВИ-001/2026-60919289	
Кадастровый номер: 50:12:0100605:1884	Номер этажа (этажей): 13

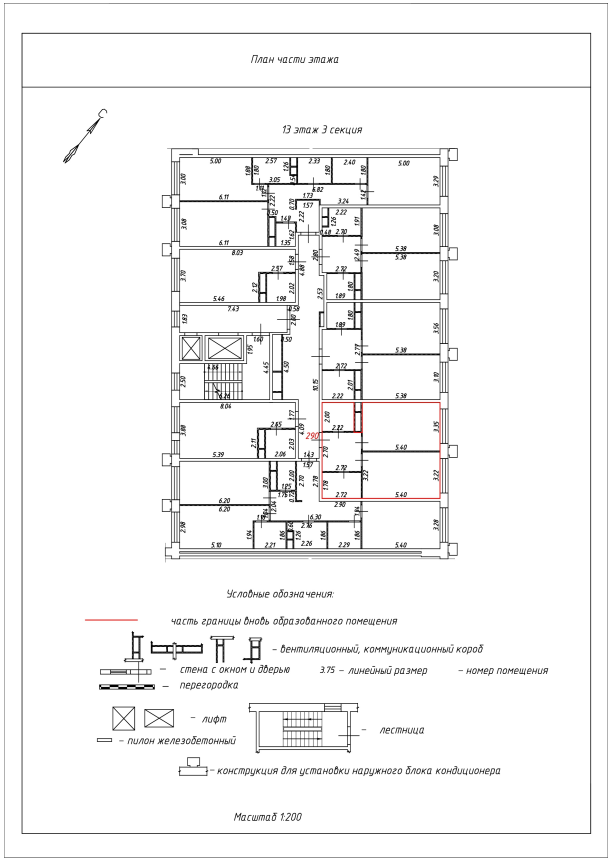

Масштаб 1:200

полное наименование должности	подпись	инициалы, фамилия

ДОКУМЕНТ ПОДПИСАН
ЭЛЕКТРОННОЙ ПОДПИСЬЮ
Сертификат: 839971481847979980055521910400019784 43
Владелец: ПУБЛИЧНО-ПРАВОВАЯ КОМПАНИЯ
РОСКАДАСТР
Действителен: с 24.12.2025 по 19.03.2027

М.П.