| Здание |
|---|
| вид объекта недвижимости |

| Лист № 328 раздела 8 | Всего листов раздела 8: 1452 | Всего разделов: 5 | Всего листов выписки: 1562 |
|---|---|---|---|

| 04.05.2026г. № КУВИ-001/2026-60919289 | |
|---|---|
| Кадастровый номер: 50:12:0100605:1884 | Номер этажа (этажей): 3 |

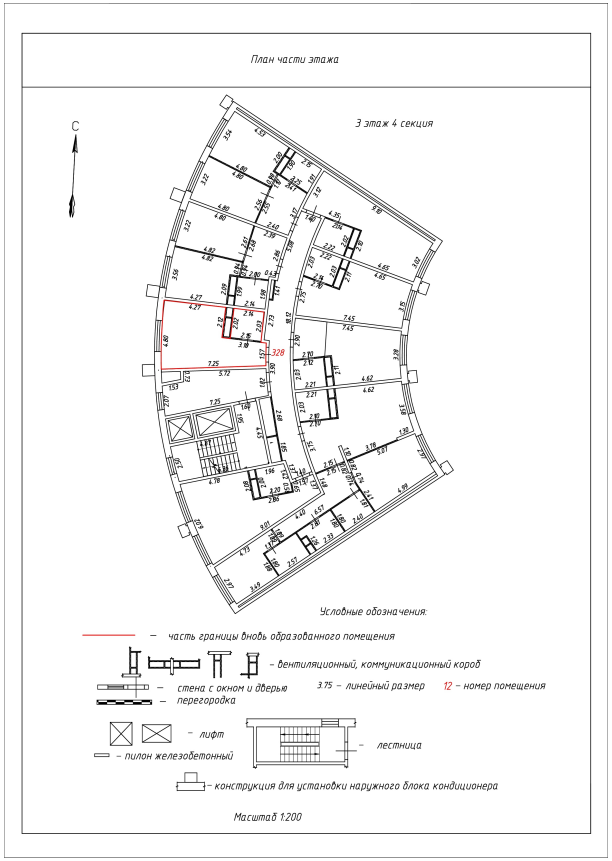


Масштаб 1:200

| | | |
|---|---|---|
| полное наименование должности | подпись | инициалы, фамилия |

ДОКУМЕНТ ПОДПИСАН
ЭЛЕКТРОННОЙ ПОДПИСЬЮ
Сертификат: 839971481847979980055521910400019784 43
Владелец: ПУБЛИЧНО-ПРАВОВАЯ КОМПАНИЯ
РОСКАДАСТР
Действителен: с 24.12.2025 по 19.03.2027

М.П.